



ΕΦΗΜΕΡΙΣ ΤΗΣ ΚΥΒΕΡΝΗΣΕΩΣ

ΤΗΣ ΕΛΛΗΝΙΚΗΣ ΔΗΜΟΚΡΑΤΙΑΣ

ΤΕΥΧΟΣ ΤΕΤΑΡΤΟ **Αρ. Φύλλου 137**

9 Φεβρουαρίου 2005

ΠΕΡΙΕΧΟΜΕΝΑ

ΑΠΟΦΑΣΕΙΣ

ΑΠΟΦΑΣΕΙΣ

Αριθ. 583 (1)

Τροποποίηση εγκεκριμένου σχεδίου πόλης Καβρού στο ΟΤ.44 και στους χώρους πρασίνου, πλατείας, εκκλησίας, ανοικτού θεάτρου και αλλαγή σ.δ. στο χώρο του Δημαρχείου, του Δήμου Γεωργιούπολης, Ν. Χανίων.

Ο ΝΟΜΑΡΧΗΣ ΧΑΝΙΩΝ

Έχοντας υπόψη:

1. Τις διατάξεις του από 17.7.1923 Ν.Δ/τος (ΦΕΚ 228/Α/1923) «περί σχεδίων πόλεων κ.λπ.» και ειδικότερα τα άρθρα 3 και 70 αυτού.

2. Το Ν. 3044/2002 (ΦΕΚ 197/Α/2002) «Μεταφορά συντελεστή δόμησης και ρυθμίσεις άλλων θεμάτων αρμοδιότητας Υπουργείου Περιβάλλοντος Χωροταξίας και Δημοσίων Έργων» και ειδικότερα το άρθρο 10 αυτού.

3. Το Ν. 2218/1994 (ΦΕΚ 90/Α/1994), όπως συμπληρώθηκε με το Ν. 2240/1994 (ΦΕΚ 153/Α/1994) «Ίδρυση Νομαρχιακής Αυτοδιοίκησης κ.λπ.».

4. Την υπ' αριθμ. 9673/4.6.2004 απόφαση Νομάρχη Χανίων μεταβίβασης αρμοδιοτήτων «περί ανάθεσης εξουσίας υπογραφής εγγράφων, αποφάσεων κ.λπ.».

5. Το ισχύον σήμερα ρυμοτομικό σχέδιο στην περιοχή «Καβρού» του Δήμου Γεωργιούπολης που εγκρίθηκε με την υπ' αριθμ. 2295/20.1.2003 απόφαση Υπ. ΠΕ.ΧΩ.Δ.Ε. (ΦΕΚ 163/Δ).

6. Την υπ' αριθμ. 131/2004 απόφαση Δημοτικού Συμβουλίου Γεωργιούπολης, που συμφωνεί με την έγκριση της αιτούμενης τροποποίησης.

7. Την θετική γνωμοδότηση του ΣΧΟΠ Ν.Α. Χανίων, όπως αυτή διατυπώθηκε στο πρακτικό της συνεδρίασης 1/2005 θέμα 2°.

8. Το γεγονός ότι από τις κανονιστικές διατάξεις της απόφασης αυτής δεν προκαλείται δαπάνη εις βάρος του κρατικού προϋπολογισμού και του οικείου ΟΤΑ, αποφασίζουμε:

1. Την έγκριση τροποποίησης εγκεκριμένου σχεδίου πόλης με την

• Δημιουργία χώρου Δημαρχείου εντός του ΟΤ.44 καθώς και χώρου πρασίνου και χώρου στάθμευσης.

• Νότια του ΟΤ.44, μετά την μετατόπιση του πεζόδρομου νοτιότερα, ο χώρος της πλατείας γίνεται ανοικτό θέατρο.

• Το ανοικτό θέατρο γίνεται χώρος εκκλησίας.

• Ο χώρος πρασίνου, η εκκλησία και ο πεζόδρομος μεταξύ αυτών γίνεται χώρος πλατείας.

• Επιβολή συντελεστού δόμησης στο χώρο του Δημαρχείου 0,71


στην περιοχή «Καβρού» του Δήμου Γεωργιούπολης όπως φαίνεται στο με κλίμακα 1:500 συνημμένο τοπογραφικό διάγραμμα θεωρημένο από την Προϊσταμένη της Δ/νσης Πολεοδομίας και Π. Εφαρμογών Αυτ. Χανίων με ημερομηνία 14.1.2005.

2. Η ισχύς της παρούσας αρχίζει από την δημοσίευσή της στο ΦΕΚ.

Η απόφαση αυτή με το τοπογραφικό διάγραμμα που τη συνοδεύει να δημοσιευθεί στην Εφημερίδα της Κυβερνήσεως.

Χανιά, 24 Ιανουαρίου 2005

Ο Νομάρχης κ.α.α.
Ο Αντινομάρχης
ΓΕΩΡΓΙΟΣ ΑΓΟΡΑΣΤΑΚΗΣ

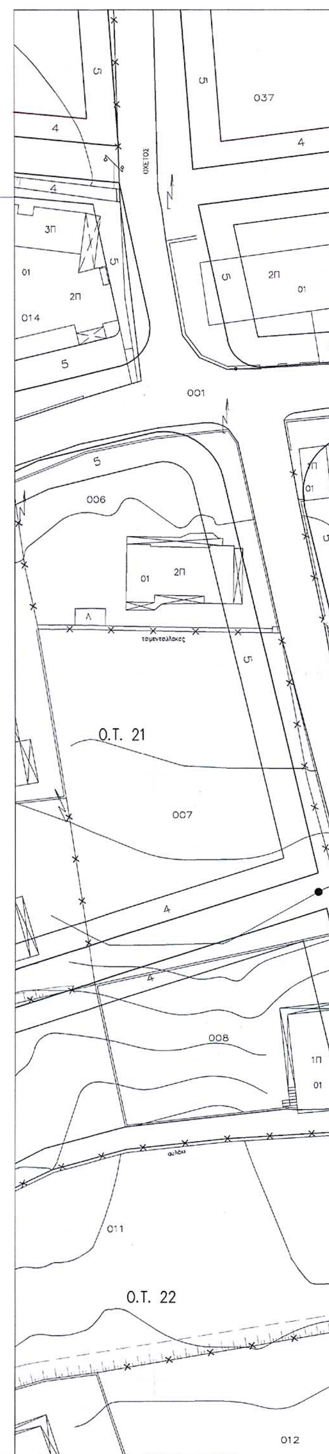

ΑΠΟΣΠΑΣΜΑ ΕΓΚΕΚΡΙΜΕΝΟΥ ΣΧΕΔΙΟΥ ΠΟΛΕΩΣ ΚΑΒΡΟΥ ΚΛ. 1:1000

ΕΛΛΗΝΙΚΗ ΔΗΜΟΚΡΑΤΙΑ
ΝΟΜΑΡΧΙΑΚΗ ΑΥΤ/ΣΗ ΧΑΝΙΩΝ
Δ/ΝΣΗ ΠΟΛΕΟΔΟΜΙΑΣ
ΓΝΩΜΟΔΟΤΗΣΗ
ΣΥΜΒΟΥΛΙΟΥ Χ.Ο.Π. ΝΟΜΟΥ
ΣΥΝΕΔΡΙΑΣΗ 1/05
ΘΕΜΑ 2ο
ΗΜΕΡΟΜΗΝΙΑ 14-1-05
ΘΕΩΡΗΘΗΚΕ
Χανιά 17-1-05
Ο ΠΡΟΕΔΡΟΣ ΤΟΥ ΣΥΜΒΟΥΛΙΟΥ
ΚΟΥΛΟΥΡΑΤΟΥ ΕΥΣΤΑΘ.
ΑΡΧ. ΜΗΧ. ΜΕ Α

ΠΕΖΟΔΡΟΜΟΣ
ΔΙΟΙΚΗΣΗ
Ο.Τ. 18
Χ.Π.
Ρ
ΧΩΡΟΣ ΔΗΜΑΡΧΕΙΟΥ
Ο.Τ.
Ο.Τ. 44
Ο.Τ. 45
Κ
Ο.Τ. 20
ΠΟΛΙΤΙΣΤΙΚΑ
ΧΩΡΟΣ ΠΛΑΤΕΙΑΣ
ΑΝΟΙΧΤΟ ΘΕΑΤΡΟ
ΕΚΚΛΗΣΙΑ
ΠΡΟΝΟΙΑ
Κ.Χ.
ΔΗΜΟΤΙΚΟ ΣΧΟΛΕΙΟ
Ο.Τ. 23
Ο.Τ. 24



ΤΡΟΠΟΠΟΙΗΣΗ ΤΜΗΜΑΤΟΣ ΕΓΚΕΚΡΙΜΕΝΟΥ ΣΧΕΔΙΟΥ ΠΟΛΕΩΣ ΚΑΒΡΟΥ ΚΛ. 1:500



ΥΠΟΜΝΗΜΑ

ΙΔΙΟΚΤΗΤΕΣ :

ΙΔΙΟΚΤΗΣΙΑ I : ΦΑΡΑΝΤΑΚΗΣ ΓΕΩΡΓΙΟΣ του ΙΩΣΗΦ (50%)
ΦΑΡΑΝΤΑΚΗΣ ΕΜΜΑΝΟΥΗΛ του ΙΩΣΗΦ (50%)

ΙΔΙΟΚΤΗΣΙΑ II : ΔΗΜΟΣ ΓΕΩΡΓΙΟΥΠΟΛΕΩΣ (100%)


ΙΔΙΟΚΤΗΣΙΑ III : ΤΡΑΙΤΟΡΑΚΗΣ ΚΥΡΙΑΚΟΣ του ΙΩΑΝΝΗ ΕΛΕΝΗΣ (18%)
ΤΡΑΙΤΟΡΑΚΗΣ ΚΥΡΙΑΚΟΣ του ΙΩΣΗΦ ΕΥΑΓΓΕΛΙΑΣ (46%)
ΤΡΑΙΤΟΡΑΚΗΣ ΚΥΡΙΑΚΟΣ του ΙΩΣΗΦ ΜΑΡΙΑΣ (18%)
ΚΟΥΤΣΟΡΙΝΑΚΗΣ ΚΥΡΙΑΚΟΣ του ΧΑΡΑΛΑΜΠΟΥΣ ΑΙΚΑΤΕΡΙΝΗΣ (18%)

ΙΔΙΟΚΤΗΣΙΑ IV : ΣΚΟΥΒΑΚΗΣ ΑΝΔΡΕΑΣ του ΕΜΜΑΝΟΥΗΛ ΕΙΡΗΝΗΣ (33.33%)
ΣΚΟΥΒΑΚΗΣ ΓΕΩΡΓΙΟΣ του ΕΜΜΑΝΟΥΗΛ ΕΙΡΗΝΗΣ (33.34%)
ΣΚΟΥΒΑΚΗΣ ΜΑΝΟΥΣΟΣ του ΕΜΜΑΝΟΥΗΛ ΕΙΡΗΝΗΣ (33.33%)

ΙΔΙΟΚΤΗΣΙΑ V : ΤΣΑΒΟΛΑΚΗ ΑΝΝΑ συζ. ΠΑΥΛΟΥ (33.3%)
ΤΣΑΒΟΛΑΚΗ ΑΝΝΑ του ΑΛΕΞΙΟΥ (16.67%)
ΤΣΑΒΟΛΑΚΗΣ ΓΕΩΡΓΙΟΣ του ΠΑΥΛΟΥ ΑΝΝΑΣ (33.34%)
ΤΣΑΒΟΛΑΚΗΣ ΠΑΥΛΟΣ του ΑΛΕΞΙΟΥ (16.60%)

ΙΔΙΟΚΤΗΣΙΑ VI : ΤΣΑΠΑΚΗ ΧΡΥΣΗ συζ. ΠΑΠΑΔΑΚΗ ΑΝΔΡΕΑ (100%) (33.3%)

ΙΔΙΟΚΤΗΣΙΑ VII : ΒΕΡΝΑΔΑΚΗΣ ΝΙΚΟΛΑΟΣ του ΣΤΥΛΙΑΝΟΥ ΑΙΚΑΤΕΡΙΝΗΣ (100%)

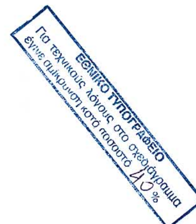

ΤΟ ΠΑΡΟΝ ΣΧΕΔΙΑΓΡΑΜΜΑ ΣΥΝΟΔΕΥΕΙ ΤΗΝ 3 / 131 / 2004 ΑΠΟΦΑΣΗ ΔΗΜΟΤΙΚΟΥ ΣΥΜΒΟΥΛΙΟΥ & ΑΝΑΡΤΗΘΗΚΕ απο 18-10 έως 12-11-2004

ΚΑΒΡΟΣ .2../12/2004

Ο ΔΗΜΑΡΧΟΣ



ΔΗΜΟΣ ΓΕΩΡΓΙΟΥΠΟΛΕΩΣ

ΘΕΜΑ :

ΤΡΟΠΟΠΟΙΗΣΗ ΤΜΗΜΑΤΟΣ ΕΓΚΕΚΡΙΜΕΝΟΥ ΣΧΕΔΙΟΥ ΠΟΛΕΩΣ ΚΑΒΡΟΥ

ΚΛΙΜΑΚΑ : 1 : 500

ΓΙΑ ΤΟ ΔΗΜΟΤΙΚΟ ΟΙΚΟΠΕΔΟ ΣΤΟ Ο.Τ. 44
Ο ΣΥΝΤΕΛΕΣΤΗΣ ΔΟΜΗΣΗΣ ΕΙΝΑΙ:
ΓΙΑ ΟΙΚΟΠΕΔΑ $\leq 1.000m^2 = 0.6$
" ΤΜΗΜΑ ΟΙΚΟΠΕΔΟΥ $> 1.000m^2 = 0.4$
ΚΑΙ ΖΗΤΕΙΤΑΙ Σ.Δ. = 0.71

ΧΑΝΙΑ ..2../12/2004

Η ΣΥΝΤΑΞΑΣΑ

ΕΛΕΥΘΕΡΙΑ ΤΖΟΤΖΟΛΑ
ΑΡΧΙΤΕΚΤΩΝ ΜΗΧ/ΚΟΣ D.E.
Α.Μ. ΤΕΕ 37016 ☎ 2821044...
ΔΗΜΗΤΡΑΚΑΚΗ 45 ΧΑΝΙΑ-ΤΚ...

Αριθ. 584 (2)

Χαρακτηρισμός ως οικοδομήσιμου αποκλεισμένου οικοπέδου εντός του Ο.Τ.Γ902 της πολεοδομικής ενότητας «Καλυκάς» Δ. Χανίων.

Ο ΝΟΜΑΡΧΗΣ ΧΑΝΙΩΝ

Έχοντας υπόψη:

1. Τις διατάξεις του από 17.7.1923 Ν Δ/τος «περί σχεδίων πόλεων ...», όπως ισχύει σήμερα και ειδικότερα της παρ. 5 και των ενοποιημένων άρθρων 43, 44, 45.

2. Το υπ' αριθμ. 6896/2722/19.3.2001 έγγραφο του ΥΠΕΧΩΔΕ.

3. Το Π.Δ. 29.12.1989 (ΦΕΚ 58/Δ΄/8.2.1990), με το οποίο εγκρίθηκε η πολεοδομική μελέτη της Π.Ε.7 «Καλυκάς» του Δ. Χανίων.

4. Το υπ' αριθμ. 28715/15.10.1961 συμβόλαιο Συμ/φου Χανίων Θρασύβουλου Γαλάνη.

5. Το από Απρίλιο 2004 τοπογραφικό διάγραμμα του πτυχ. Μηχ/κου Δομικών Έργων Τ.Ε. Αντωνίου Διγαλάκη.

6. Το υπ' αριθμ. 1/2005 (θέμα 3°) πρακτικό του Συμβουλίου Χ.Ο.Π. του Ν. Χανίων, αποφασίζουμε:

1. Χαρακτηρίζουμε ως οικοδομήσιμο το με στοιχεία 1,2,3,4,5,6,7,8,9,10,11,1 οικόπεδο εντός του Ο.Τ.Γ902, που είναι αποκλεισμένο από τους γύρω δρόμους του εγκεκριμένου σχεδίου πόλεως «Καλυκάς» του Δ. Χανίων, όπως απεικονίζεται στο από Απρίλιο 2004 συνημμένο τοπογραφικό διάγραμμα του πτυχ. Μηχ/κου Δομικών Έργων Τ.Ε. Αντωνίου Διγαλάκη θεωρημένο με ημερομηνία 18.1.2005 από την δ/ντρια Πολ/μίας και Π.Ε.. Νομ. Αυτ. Χανίων.

2. Ορίζουμε τους όρους δόμησης που ισχύουν στο εγκεκριμένο σχέδιο πόλεως της περιοχής σύμφωνα με το Π.Δ. 29.12.1989 (ΦΕΚ 58Δ΄/8.2.1990).

Με την απόφαση αυτή δεν προκαλούνται δαπάνες στον κρατικό προϋπολογισμό ούτε και του οικείου ΟΤΑ.


Η απόφαση αυτή να δημοσιευθεί στην Εφημερίδα της Κυβερνήσεως.


Χανιά, 26 Ιανουαρίου 2005

Ο Νομάρχης κ.α.α.
Ο Αντινομάρχης
ΓΕΩΡΓΙΟΣ ΑΓΟΡΑΣΤΑΚΗΣ



ΑΠΟΣΠΑΣΜΑ ΧΑΡΤΗ
ΕΓΚΕΚΡΙΜΕΝΟΥ ΣΧΕΔ
ΚΛ. = 1:1000
Γ. 904
Γ. 902
Γ. 901
Γ. 905
Γ. 906
Γ. 900
Γ. 899
ΟΔΟΣ ΑΛ. ΠΑΝΑΓΟΥΛΗ
ΟΔΟΣ ΑΛ. ΠΑΝΑΓΟΥΛΗ
Ρ.Γ.= Ο.Γ.
Βορρας
ΙΔΙΟΚΤΗΣΙΑ 032008
ΑΡΓΥΡΩΣ ΧΡΙΣΤΟΔΟΥΛΑΚΗ
Δ/ΝΣΗ : ΑΛ. ΠΑΝΑΓΟΥΛΗ 10
ΙΔΙΟΚΤΗΣΙΑ
ΑΡΙΣΤΕΑΣ ΧΡΙΣΤΙΝΑΚΗ
& ΕΠΑΜ. ΧΡΙΣΤΙΝΑΚΗ
Δ/ΝΣΗ : ΑΛ. ΠΑΝΑΓΟΥΛΗ 12
ΙΔΙΟΚΤΗΣΙΑ
ΕΠΑΜ. ΧΡΙΣΤΙΝΑΚΗ
Δ/ΝΣΗ : ΑΛ. ΠΑΝΑΓΟΥΛΗ 12
ΙΔΙΟΚΤΗΣΙΑ 032009
ΝΤΟΥΣΑΚΗ ΑΛΕΞΑΝΔΡΟΥ, ΕΥΑΓΓΕΛΟΥ, ΝΙΚΟΛΑΟΥ
Δ/ΝΣΗ : ΑΛ. ΠΑΝΑΓΟΥΛΗ 10Α
ΙΔΙΟΚΤΗΣΙΑ ΑΙΚΑΤΕΡΙΝΗΣ ΕΥΘΥΝΑΚΗ
032010
ΙΔΙΟΚΤΗΣΙΑ
ΒΑΣΙΛΟΔΗΜΗΤΡΑΚΗ ΗΛΙΑ
Δ/ΝΣΗ : ΑΓΝΩΣΤΗ
032013
032012
032014
032015
032016
032017
032018
Ο.Τ. Γ 902
ΑΔΟΜΗΤΗ ΙΔΙΟΚΤΗΣΙΑ
ΣΩΤΗΡΙΟΥ ΠΑΝΤΕΛΗΣ
032022
ΚΛ.= 1:200

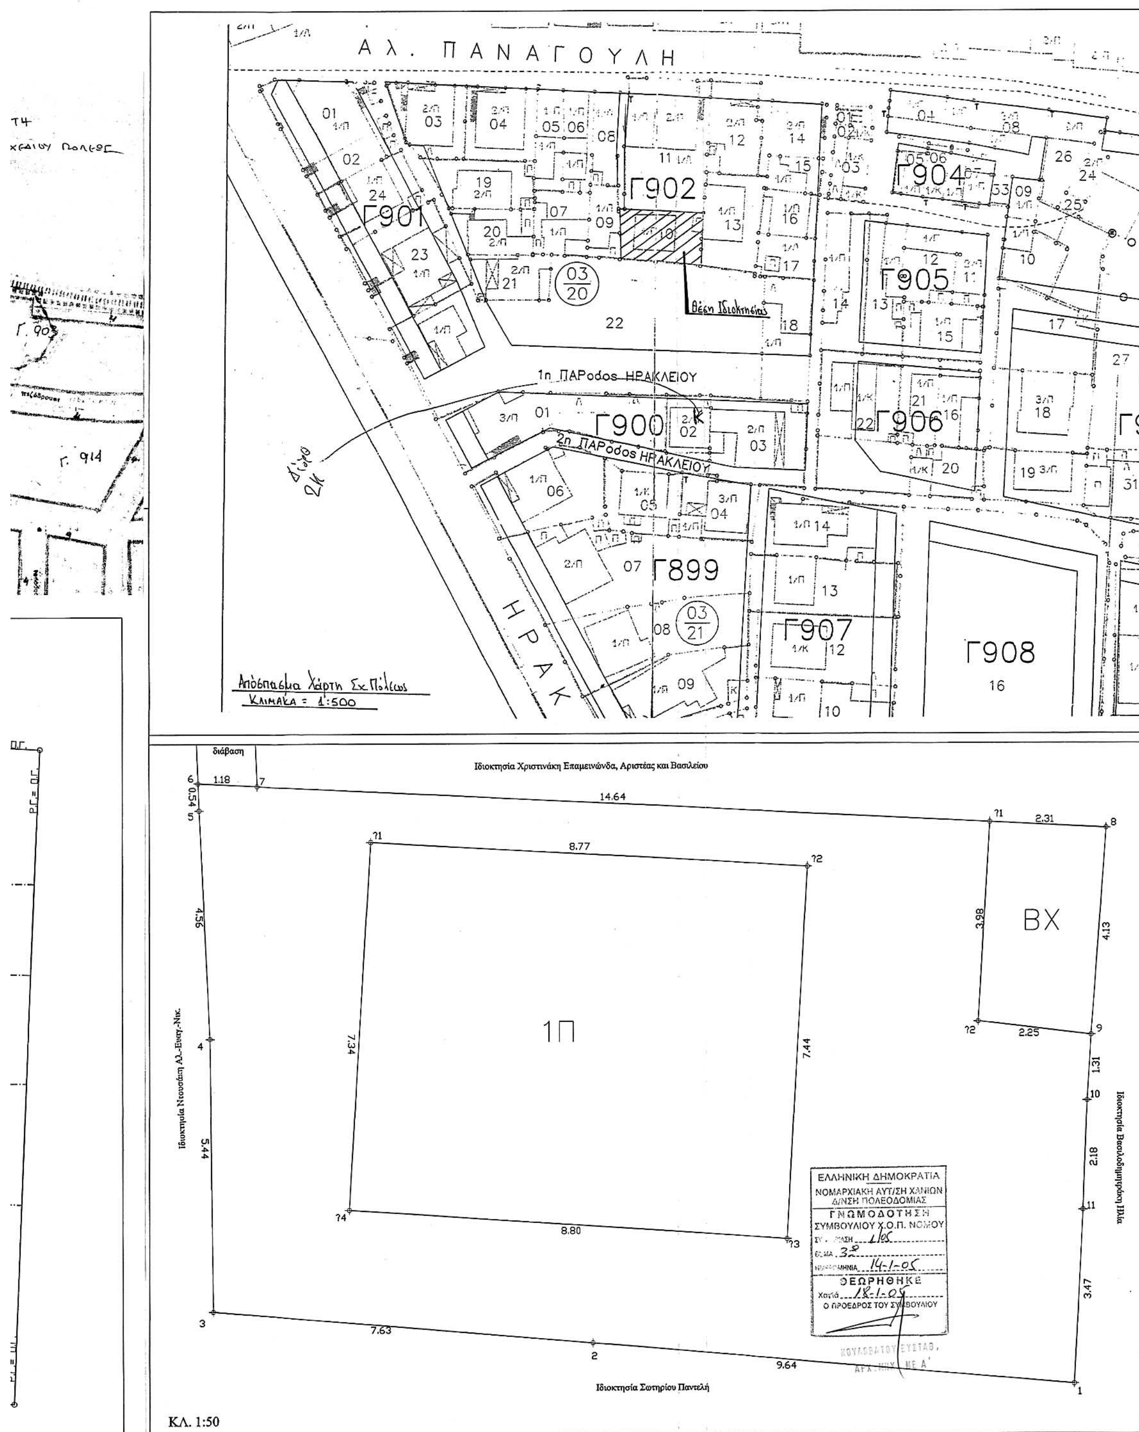

Αλ. ΠΑΝΑΓΟΥΛΗ
Γ902
Γ901
Γ904
Γ905
Γ906
Γ900
Γ899
Γ907
Γ908
1η ΠΑΡodos ΗΡΑΚΛΕΙΟΥ
2η ΠΑΡodos ΗΡΑΚΛΕΙΟΥ
ΗΡΑΚ
Θέση Ιδιοκτησίας
Απόσπασμα Χάρτη Σχ. Πόλεως
Κλίμακα = 1:500
διάβαση
Ιδιοκτησία Χριστινάκη Επαμεινώνδα, Αριστέας και Βασιλείου
Ιδιοκτησία Σωτηρίου Παντελή
1Π
ΒΧ
ΚΛ. 1:50
ΕΛΛΗΝΙΚΗ ΔΗΜΟΚΡΑΤΙΑ
ΝΟΜΑΡΧΙΑΚΗ ΑΥΤ/ΣΗ ΧΑΝΙΩΝ
Δ/ΝΣΗ ΠΟΛΕΟΔΟΜΙΑΣ
ΓΝΩΜΟΔΟΤΗΣΗ
ΣΥΜΒΟΥΛΙΟΥ Χ.Ο.Π. ΝΟΜΟΥ
ΘΕΩΡΗΘΗΚΕ
Ο ΠΡΟΕΔΡΟΣ ΤΟΥ ΣΥΜΒΟΥΛΙΟΥ

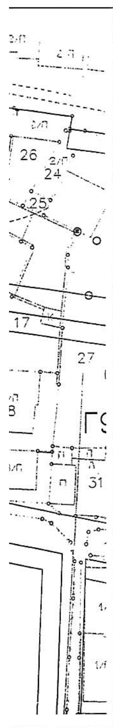

ΚΩΔΙΚΟΣ: 44001032010	Ε = 190.03	ΚΟΡΥΦΕΣ = 11	
ΚΟΡΥΦΗ	Χ	Υ	ΠΛΕΥΡΑ
1	228060.83	166711.84	9.64
2	228051.23	166712.66	7.63
3	228043.63	166713.30	5.44
4	228043.57	166718.74	4.56
5	228043.35	166723.29	0.54
6	228043.33	166723.83	1.18
7	228044.51	166723.77	16.95
8	228061.44	166722.92	4.13
9	228061.15	166718.80	1.31
10	228061.07	166717.49	2.18
11	228060.99	166715.31	3.47

ΚΩΔΙΚΟΣ: 1Π	Ε = 64.92	ΚΟΡΥΦΕΣ = 4	
ΚΟΡΥΦΗ	Χ	Υ	ΠΛΕΥΡΑ
Α1	228046.78	166722.65	8.77
Α2	228055.54	166722.16	7.44
Α3	228055.14	166714.73	8.80
Α4	228046.36	166715.32	7.34

ΚΩΔΙΚΟΣ: ΒΧ	Ε = 9.23	ΚΟΡΥΦΕΣ = 4	
ΚΟΡΥΦΗ	Χ	Υ	ΠΛΕΥΡΑ
Β1	228059.14	166723.04	2.31
8	228061.44	166722.92	4.13
9	228061.15	166718.80	2.25
Β2	228058.91	166719.06	3.98

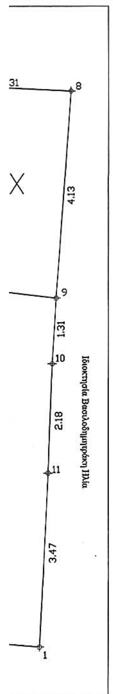

ΥΠΟΜΝΗΜΑ

ΥΠΟΛΟΓΙΣΜΟΣ ΕΜΒΑΔΟΥ ΙΔΙΟΚΤΗΣΙΑΣ

$E_{γηπέδου}$ = 190,03 m^2
$E_{κατοικίας}$ = 64,96 m^2
$E_{αποθήκης}$ = 9,23 m^2

ΟΡΟΙ ΔΟΜΗΣΗΣ (ΤΟΜΕΑΣ Ι ΠΟΛΕΟΔΟΜΙΚΗΣ ΕΝΟΤΗΤΑΣ ΚΑΛΥΚΑΣ)

Σ.Δ. 0,80	Π.Κ. 70%			
Σ.Δ. 1,20 για	$E_{οικ}$ < 150 τ.μ	και $E_{κτιρ}$ = 120 τ.μ.	(προ 10/8/82)	
Σ.Δ. 1,00 για	$E_{οικ}$ < 200 τ.μ	και $E_{κτιρ}$ = 160 τ.μ.	εντός οικισμού	
Κανόνας		Παρεκλίσεις	προ 8/2/90	
	Ε = 300 τ.μ.		Ε = 150 τ.μ.	
	Πρ. = 10 μ.		Πρ. = 8 μ.	
		Παρεκλίσεις για	προ 25/7/79	προ 2/7/68
		οικόπεδα εντός	Ε = 150 τ.μ.	Ε = 80 τ.μ.
		οικισμού	Πρ. = 8 μ.	Πρ. = 6 μ.

ΔΗΛΩΣΗ ΥΛΟΠΟΙΗΣΗΣ ΟΡΙΩΝ

Τα όρια του οικοπέδου που φαίνονται στο διάγραμμα αυτό, με τα στοιχεία (1,2,3,4,5,6,7,8,9,10,11,1) υπεδείχθησαν από την ιδιοκτήτρια αυτού Ευθυμάκη Αικατερίνη.

Η ΔΗΛΟΥΣΑ

(Υπογραφή)

ΔΗΛΩΣΗ ΜΗΧΑΝΙΚΟΥ

Το οικόπεδο με τα στοιχεία (1,2,3,4,5,6,7,8,9,10,11,1) βρίσκεται εντός των ορίων της πολεοδομικής ενότητας Καλυκάς του Δήμου Χανίων στον τομέα Ι, Ο.Τ.902.

Το παρόν οικόπεδο είναι άρτιο κατά παρέκλιση σαν προϋφιστάμενο της 8/2/90 αλλά δεν είναι οικοδομήσιμο επειδή είναι "τυφλό".

Για τον προσδιορισμό του εμβαδού της συνολικής ιδιοκτησίας χρησιμοποιήθηκε ο τύπος του Simpson:

$$E = \sqrt{(X_1 + X_2) * (Y_1 - Y_2) + ... + (X_n + X_1) * (Y_n - Y_1) + (X_{n-1} + X_n) * (Y_{n-1} - Y_n)}$$

όπου Χ και Υ είναι οι συντεταγμένες των κορυφών των ορίων της ιδιοκτησίας.

Ο ΜΗΧΑΝΙΚΟΣ

(Υπογραφή)

ΤΕΧΝΙΚΟ ΓΡΑΦΕΙΟ
ΑΝΤΩΝΗΣ Ν. ΔΙΓΑΛΑΚΗΣ

ΤΟΠΟΓΡΑΦΙΚΟ ΔΙΑΓΡΑΜΜΑ

ΕΡΓΟΔΟΤΗΣ:
ΕΥΘΥΜΑΚΗ ΑΙΚΑΤΕΡΙΝΗ

Νομός : ΧΑΝΙΩΝ
Δήμος : ΧΑΝΙΩΝ
Θέση : Τομέας Ι Π.Ε. ΚΑΛΥΚΑΣ - ΟΤ. 902
κτημ/κός αρ. 032010

ΚΛΙΜΑΚΑ 1 : 200 / 1 : 50	
ΗΜΕΡΟΜΗΝΙΑ Απρίλιος 2004	ΑΡ. ΣΧΕΔΙΟΥ Α - 1

ΣΥΝΤΑΞΗ

ΑΝΤΩΝΙΟΣ ΝΙΚ. ΔΙΓΑΛΑΚΗΣ
ΠΤΥΧΙΟΥΧΟΣ ΜΗΧΑΝ. ΔΟΜΙΚΩΝ ΕΡΓΩΝ Τ.Ε.
Α. Μ. Ε. Ε. Τ. Ε. Μ. 18914
Σφακίων 5 Χανιά *ΤΗΛ./FAX. 28210 52237
Α.Φ.Μ. 072478010 Δ/ΔΟΥ ΧΑΝΙΩΝ